

PLAN DRESSE POUR ENQUETE PUBLIQUE

Commune de Vugelles-La Mothe


Propriétaire :	Parcelle :	Désignations RF :	Surfaces :
Shemsi KOZHANI	55	Bâtiment industriel N°ECA 62	588 m ²
		Accès, place privée	1'240 m ²
		Forêt	798 m ²
		Jardin	357 m ²
		Route, Chemin	2 m ²
			<u>2'985 m²</u>

Plan RF N°2 (mensuration numérique)	CN 1183 au 25'000
Coord. moy.: 2'533'440 / 1'185'685	Alt. moy.: 542 m
Affectation réglementaire : Zone artisanale et aire forestière selon PPA La Mothe	Lim. constr. selon PPA du 23.10.1992
Eléments de paysage d'une beauté particulière, selon PGA	Lim. lisière selon art. 27 LVLFo (10 m)
PGA et PPA approuvé par l'autorité compétente le 23.10.1992	Limite zone
DSB : III	
Secteur de protection des eaux : Au	
Note du recensement architectural : N°ECA 62, note 4	
Dangers naturels : Inondations, laves torrentielles, chutes de pierres et de blocs, glissements superficiels spontanés, glissements profonds permanents : Danger nul	
Effondrement : Danger faible	
La réalisation du projet implique une mise à jour du plan RF	

Objet : - Transformation, changement d'affectation et agrandissement d'un bâtiment existant pour la création d'un logement.

Attestation d'enquête :

Le propriétaire :

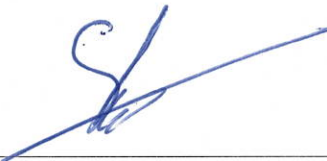


BR+
INGÉNIEURS GÉOMÈTRES BREVETÉS

BR PLUS INGÉNIEURS SA
Rue de la Plaine 68 - CP
1401 Yverdon-les-Bains
T +41 24 425 45 94
yverdon@br-plus.ch
www.br-plus.ch

Yverdon-les-Bains, le 8 septembre 2025


David VARIDEL
Ingénieur géomètre breveté

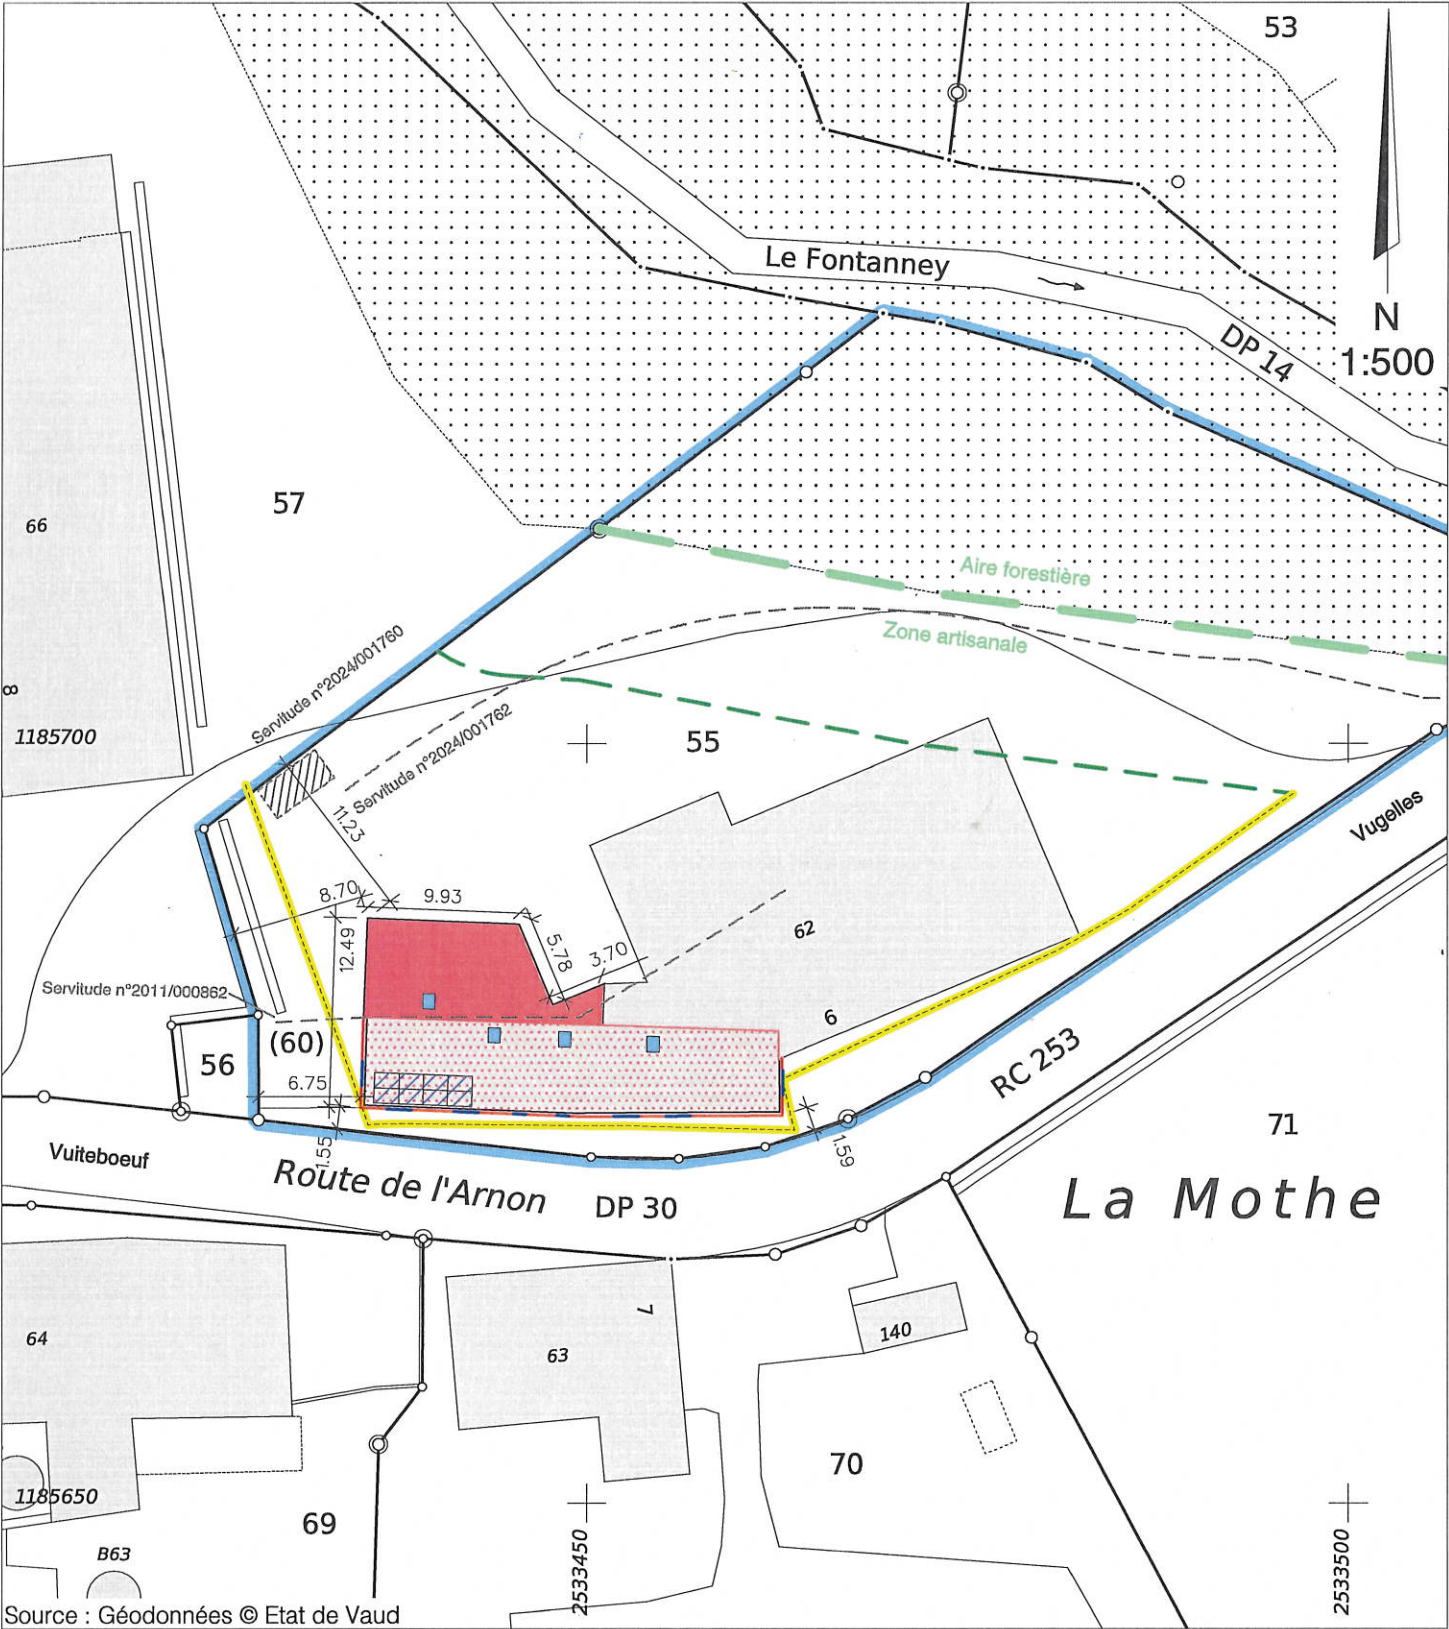

Légende : Bâtiment: Bâtiment Transformations intérieures Isolation périphérique (20cm) Ouverture en façade Panneaux solaires Parcelle(s) concernée(s) Velux	Propriétaires voisins : P.54: PPE Vugelles-La Mothe 5937/54-1 à 2 P.56: Commune de Vugelles-la Mothe P.57: Sébastien D'AMICO Propriétaire du DDP (60) : Michel BONNEFOY	Servitudes concernées par le projet : N°ID.006-2024/001760: Superficie avec accès N°ID.006-2024/001762: Canalisations souterraines d'électricité et de télécommunication Mention : - - - DDP (60): N°ID.006-2011/000862: Canalisations Concession hydraulique No 1	N° dossier YVE: 5697-300 Dess.: CBO / Ctrl: PTU
--	--	--	---