


ARCHITECTE : EPURE Architecture et urbanisme SA P. St Etienne 1 1810 Moudon T: 021 905 22 01 F: 021 905 27 37 @: p.stetienne-architecture.ch @: michel@epure-architecture.ch Contact: P. St Etienne, M. Châtel	DIRECTION DES TRAVAUX : HRS Real Estate SA Rue du centre 172 1025 St-Sulpice T: 021 637 07 20 F: 021 637 07 21 @: david.mouret@hrs.ch Contact: D. Mouret	INGENIEURS CIVILS : RLJ INGENIEURS CONSEILS SA Ch. de L'Écluse Bâlema 4 1305 Penthaaz T: 021 620 08 40 F: 021 620 08 50 @: ronald.deboevrie@rlj.ch Contact: R. Deboevrie	INGENIEURS CVSE : TP SA Rue centrale 115 2501 Bière T: 032 321 59 00 F: 032 321 59 01 @: yann.meyer@tpag-biel.ch Contact: Y. Meyer
INGENIEUR ELECTRICITE : PAB Sarl Sur les moulins 18 1742 Corsier T: 079 298 16 17 F: @: p.a.berney@pab-sarl.ch Contact: M. Berney	INGENIEURS CVSE : Planar SA Rue Gâbles 6 1400 Yverdon-les-bains T: 024 886 52 00 F: 022 833 98 50 @: emanuelle.guerra@planar.ch Contact: E. Guerra		


COUPES A-A, FACADES NORD, SUD	PHASE : ENQUETE
AFFAIRE : 2015-11	DATE : 01.11.2017
N° PLAN : 100-04	FORMAT : 126/75
ECHELLE : 1/100	DESSIN : JCG

LE PROPRIETAIRE :	L'ARCHITECTE :


ALTITUDE MOYENNE DES TERRAINS AMENAGES = 474.00 M.

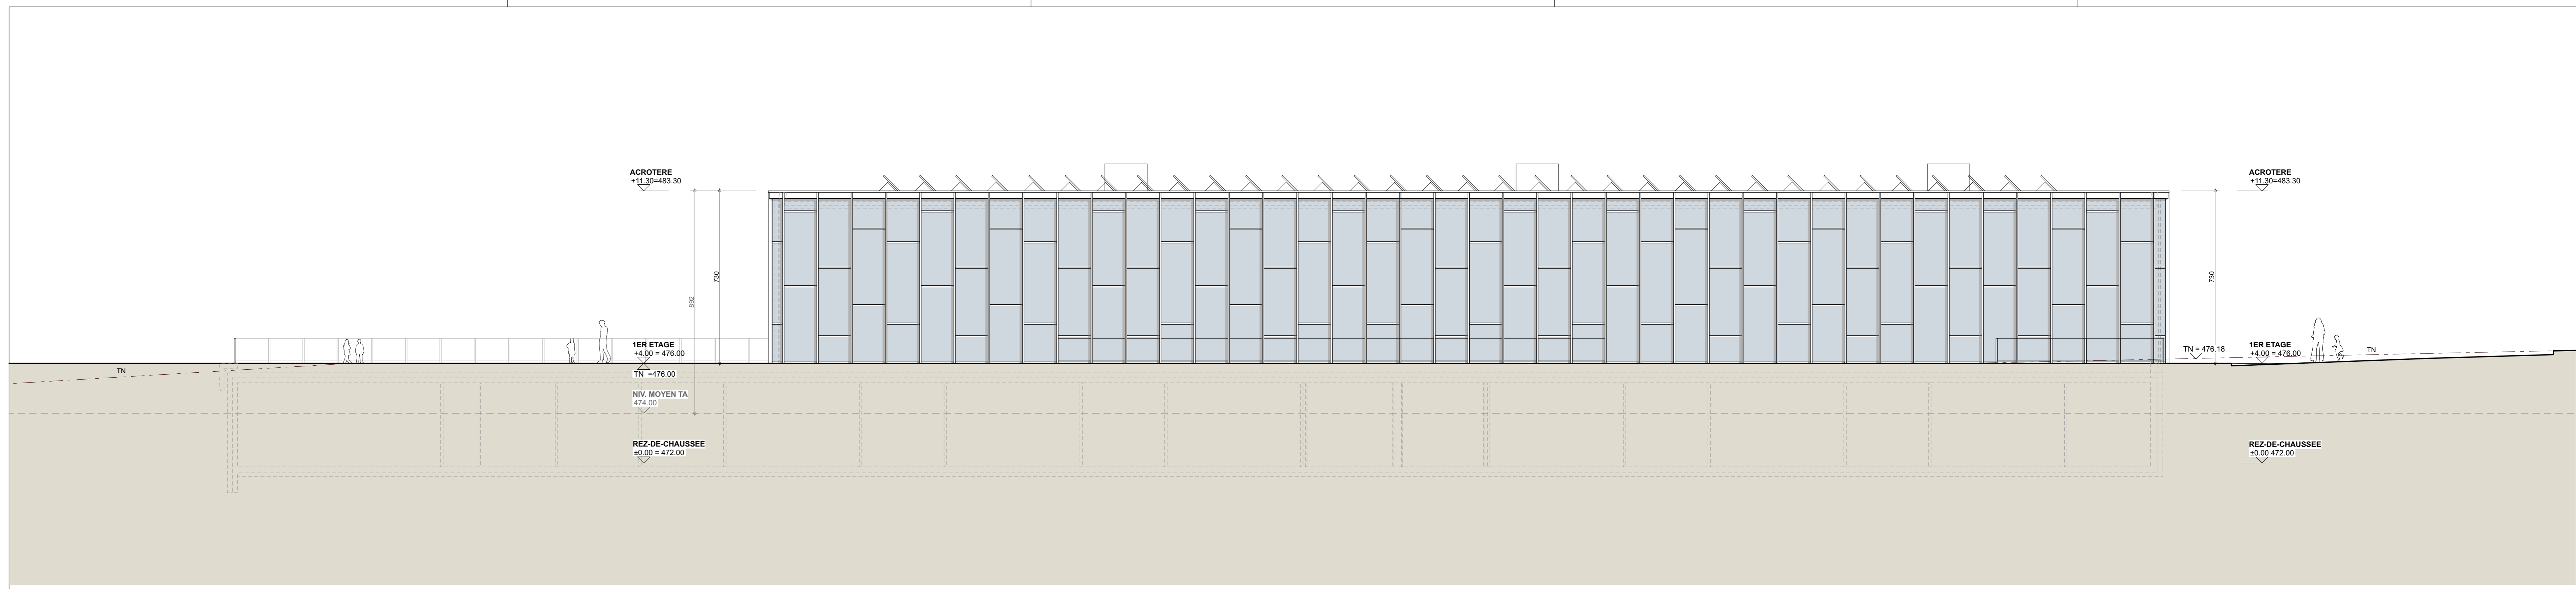

FACADE NORD

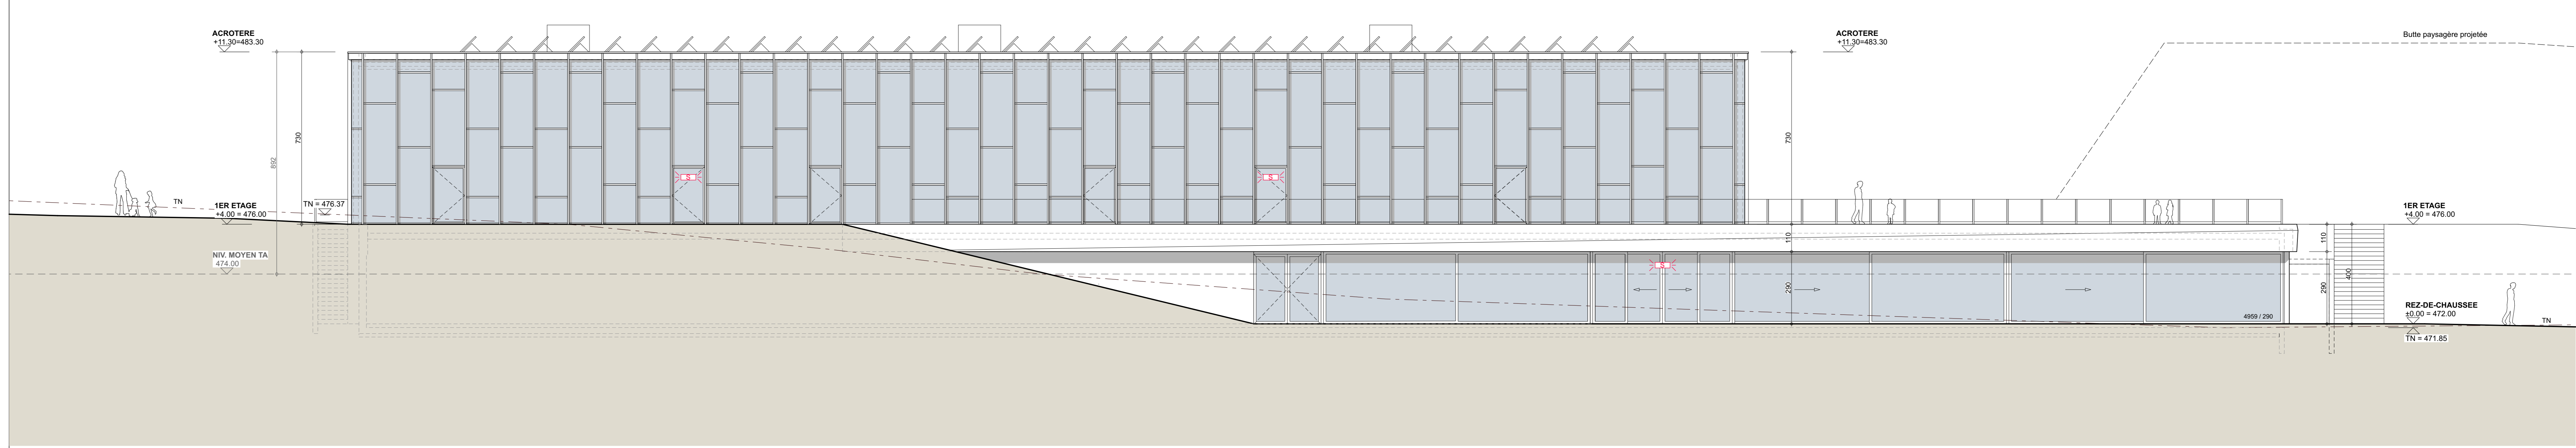

FACADE SUD

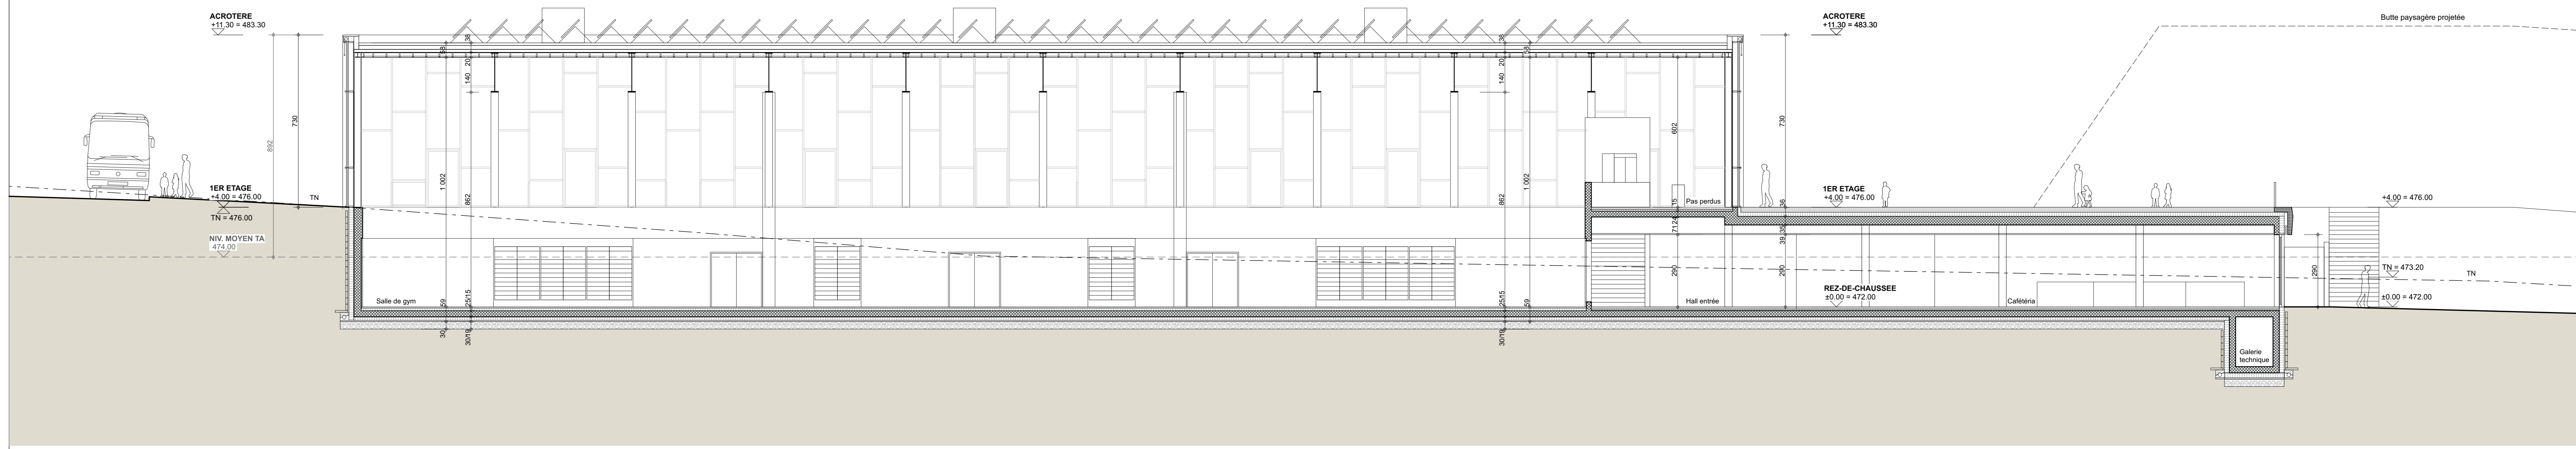

COUPE B-B