Croquis d'implantation

Perches-gabarits

Commune : Vugelles-La-Mothe N°Dossier : 31'045.11

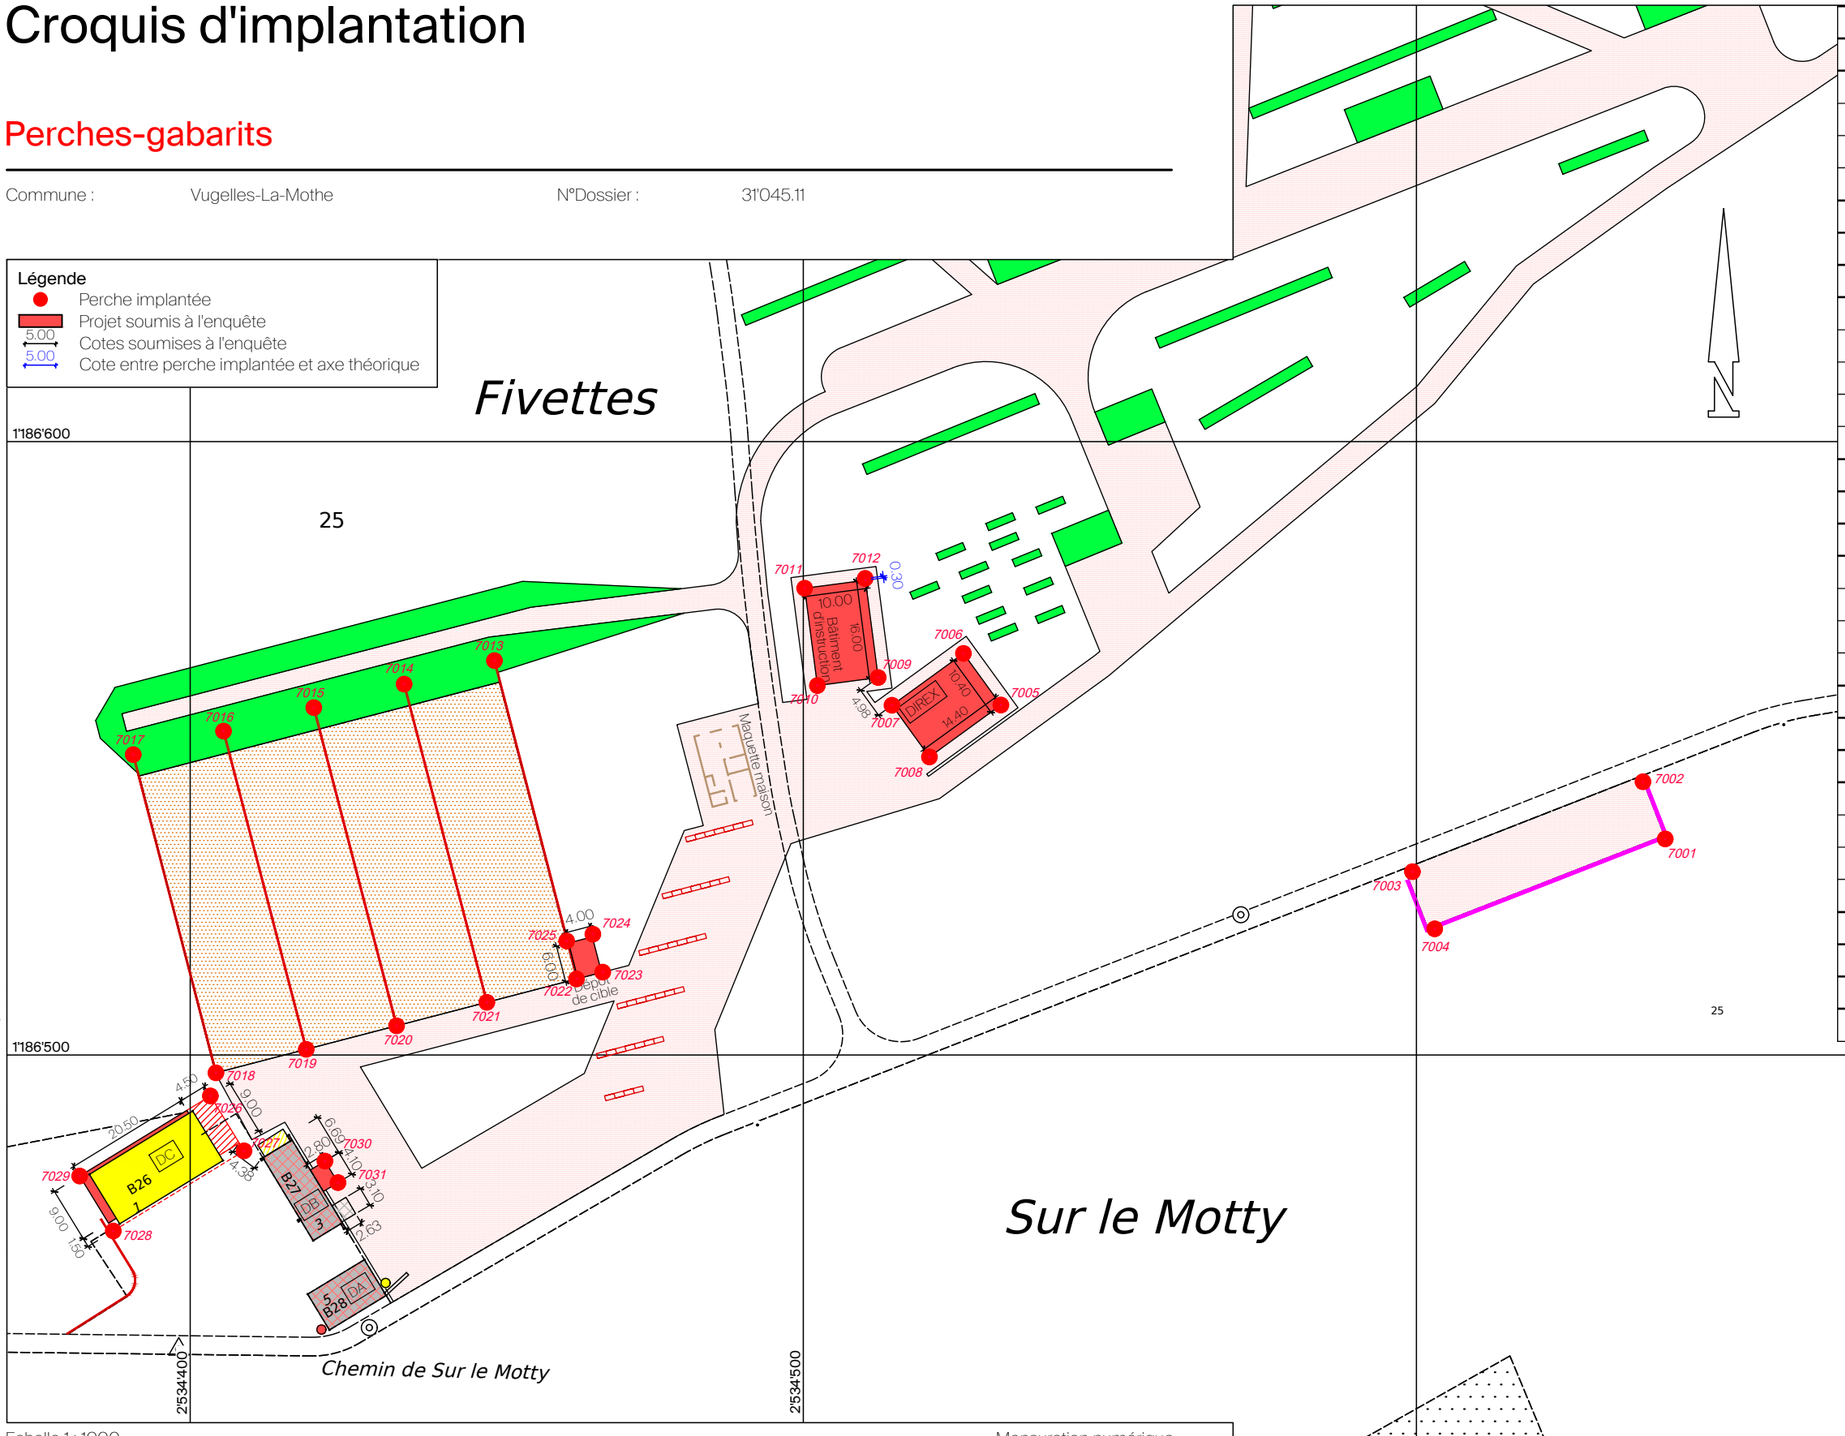

n°	Alt.TN	Alt.Projet(m)	Hauteur(m)
7001	576.79	582.38	5.59
7002	576.35	582.38	6.03
7003	576.41	582.38	5.97
7004	576.90	582.38	5.48
7005	580.14	586.58	6.44
7006	580.72	586.58	5.86
7007	580.70	586.58	5.88
7008	580.04	586.58	6.54
7009	581.01	588.04	7.03
7010	581.97	588.04	6.07
7011	582.98	588.04	5.06
7012	581.70	588.04	6.34
7013	582.37	584.64	2.27
7014	582.33	584.64	2.31
7015	582.28	584.64	2.36
7016	582.33	584.64	2.31
7017	582.27	584.64	2.37
7018	582.44	583.64	1.20
7019	582.10	583.64	1.54
7020	581.65	583.64	1.99
7021	581.12	583.64	2.52
7022	580.63	583.64	3.01
7023	580.72	584.26	3.54
7024	580.69	584.26	3.57
7025	580.75	584.26	3.51
7026	582.56	588.18	5.62
7027	582.75	588.18	5.43
7028	582.30	588.18	5.88
7029	582.90	588.18	5.28
7030	582.62	584.65	2.03
7031	582.68	584.65	1.97

Echelle 1 : 1000

Mensuration numérique
Source : Géodonnées @ Etat de Vaud / 12.09.2024
31045-11-01a-GABA-260605-TRO.dwg

Imprimé sur papier 100% recyclé, certifié Ange Bleu

JaquierPointet

Jaquier Pointet SA
Rue des Pêcheurs 7 - CP
1401 Yverdon-les-Bains
www.jaquierpointet.ch

ENTREPRISE AFFILIÉE
ORDRE VAUDOIS DES GEOMETRES

Yverdon-les-Bains, le 8 juin 2026